



1/4 PLÁN SVĚTEL

RACEK - A.P.Čechov
Dejvické divadlo, premiéra 21.3.2013
režie: M.Vajdička světelný design: Ječmen a Dědek

měřítko 1:50 1cm = 0,5m nakreslil: Dědek

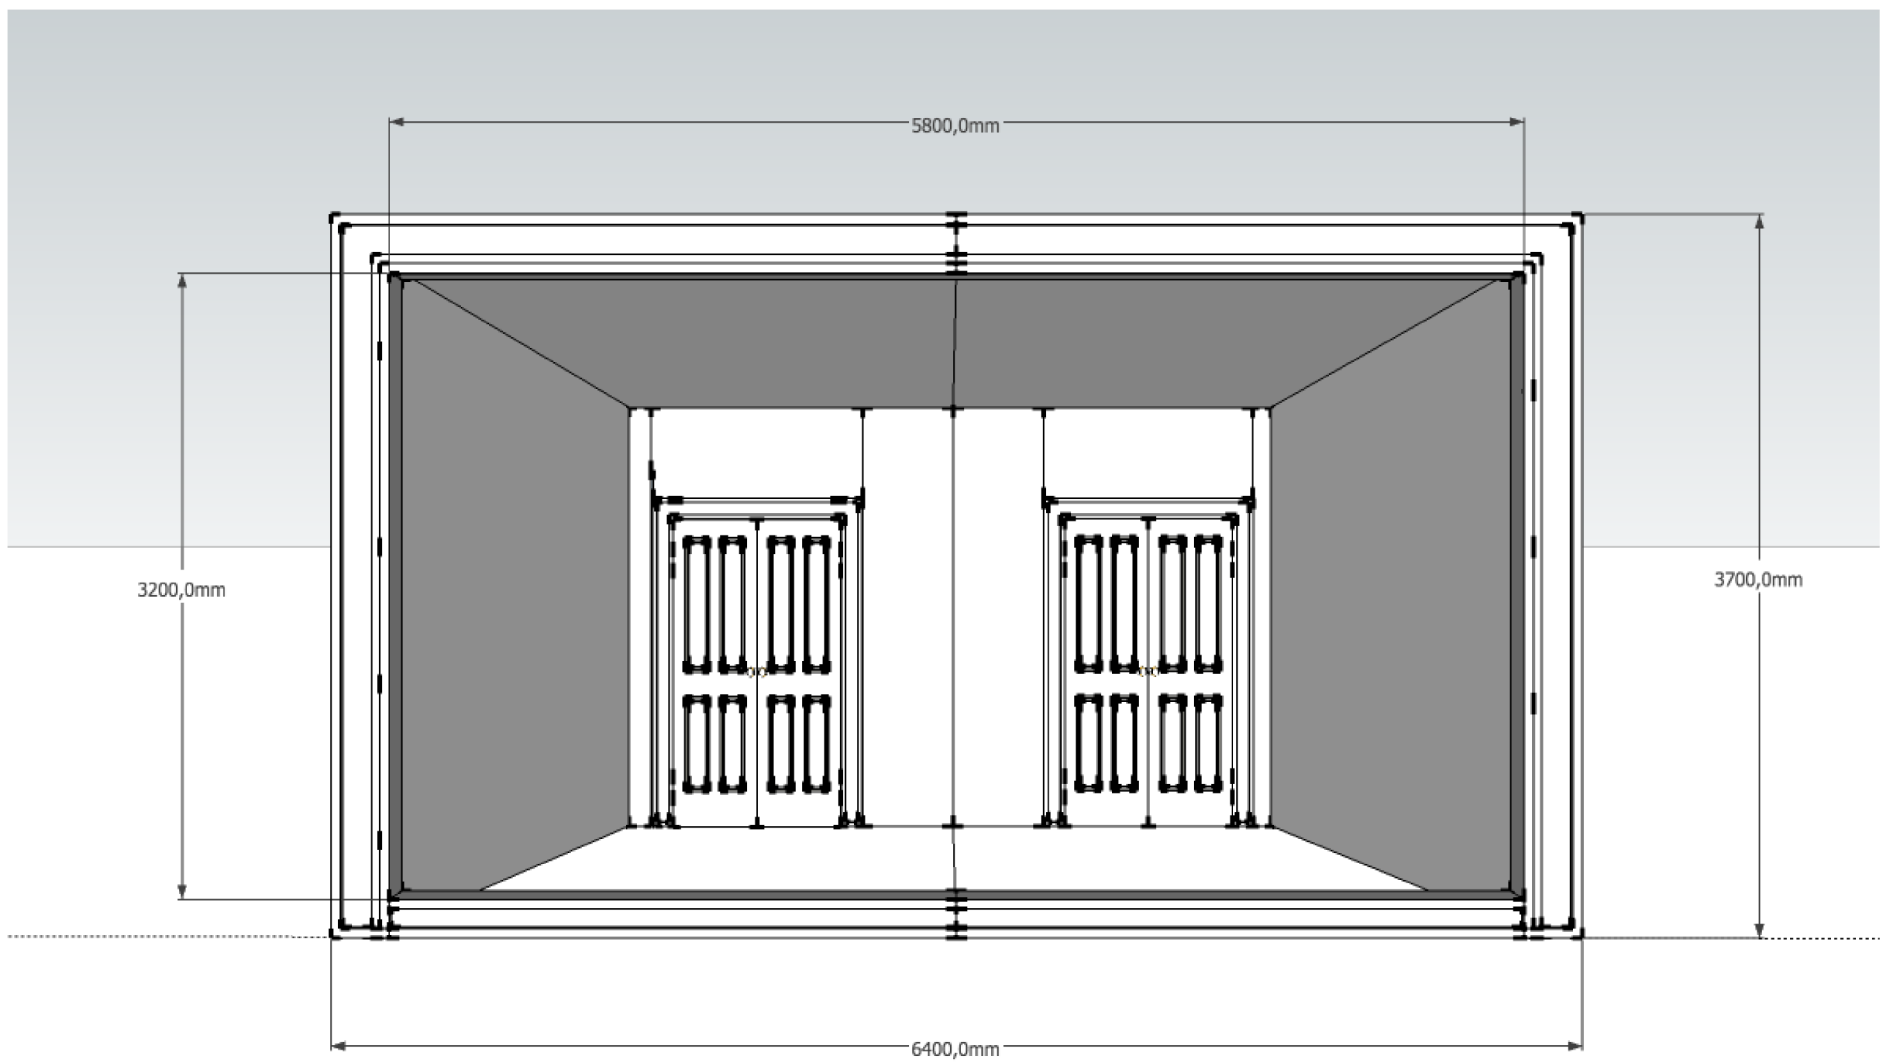

SCÉNA NÁRYS

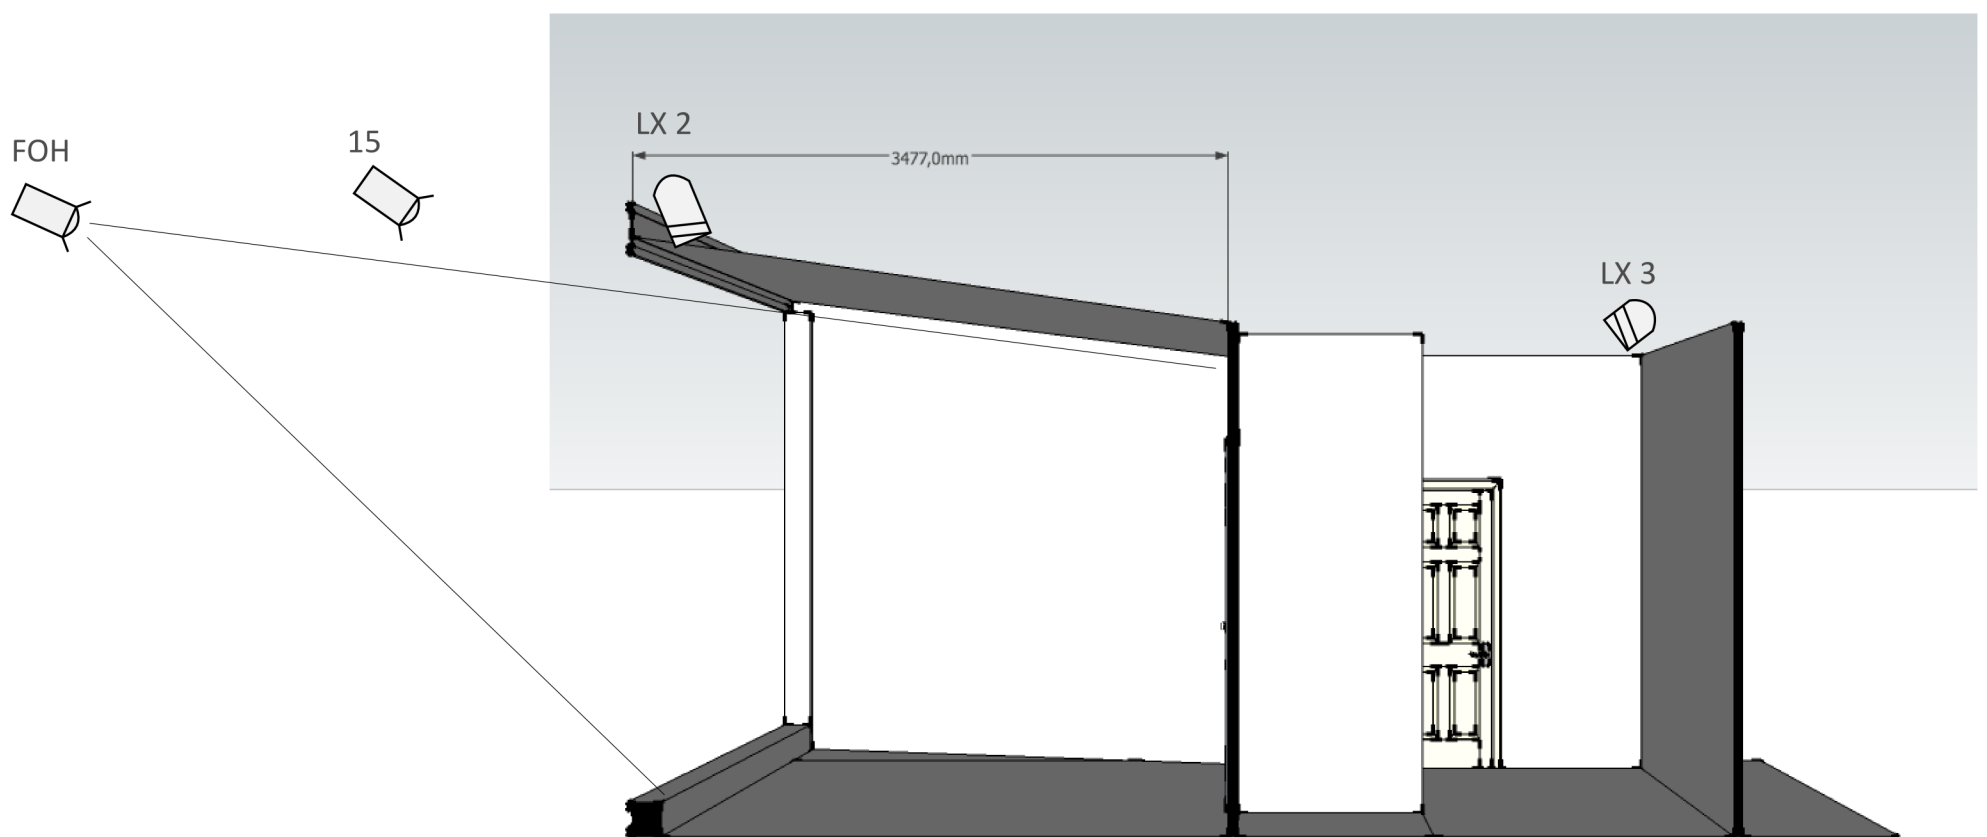

SCÉNA BOKORYS - ŘEZ

...scéna je zastřešená, je tedy důležitá výška FOH světel a speciálu 15!!!



2/4 SCÉNA pohledy

RACEK - A.P.Čechov

Dejvické divadlo, premiéra 21.3.2013

režie: M.Vajdička

světelný design: Ječmen a Dědek

měřítko 1:50

1cm = 0,5m

nakreslil: Dědek

	PC 2kW/1kW/0,65kW
	FR 2kW/1kW/0,65kW
	PAR 64 1kW CP60/CP61/CP62/CP95
	PAR 64 1kW SHORT CP60/CP61/CP62
	PAR 56 0,3kW NSP/MFL/WFL
	MULTIPAR
	PAR 16/PINSPOT
	PROFIL ETC S4 fix / zoom
	PROFIL STRAND zoom
	PROFIL HHR
	FLOOD 1kW/0,5kW/0,15kW
	FLOOD 4X 0,15kW
	JINÝ ZDROJ
	PROJEKTOR
	STATIVY
	SMOKE MACHINE



3/4 LEGENDA

RACEK - A.P.Čechov
 Dejvické divadlo, premiéra 21.3.2013
 režie: M.Vajdička světelný design: Ječmen a Dědek

měřítko 1:50 1cm = 0,5m nakreslil: Dědek

REFLEKTORY	PC 1kW + klapky	8
	FLOOD ASYM. 1kW (vana) + rámeček + hák	2
	PAR 64/CP62 + rámeček + hák	14
	kouřostroj	přivezeme s sebou
	reflektory pro děkovačku	min 4
ŘÍZENÉ OKRUHY	stmívané LX 2 + LX 3	4+3
	stmívané podlaha	2
	pevné okruhy podlaha	2
OSTATNÍ	tahy dle nákresu (LX 1 - LX 3)	3
	stativ	2
	prodlužovací kabely	
	štafle pro fokus ve 4 metrech	
	sufita na LX1 - vykrývá jeviště od 3,7m	

V případě otázek či nejasností volejte nebo pište.

Ondřej Dědeček - osvětlovač #420 77929095

ondrej.dedecek@gmail.com



4/4 TECH. POŽADAVKY

RACEK - A.P.Čechov

Dejvické divadlo, premiéra 21.3.2013

režie: M.Vajdička

světelný design: Ječmen a Dědek

měřítko 1:50

1cm = 0,5m

nakreslil: Dědek