

1/4 STROP

MUŽ BEZ MINULOSTI - A.Kaurismäki

Dejvické divadlo, premiéra 21.1.2010


režie: M.Krobot

světelný design: Ječmen

měřítko 1:50

1cm = 0,5m

nakreslil: Dědek

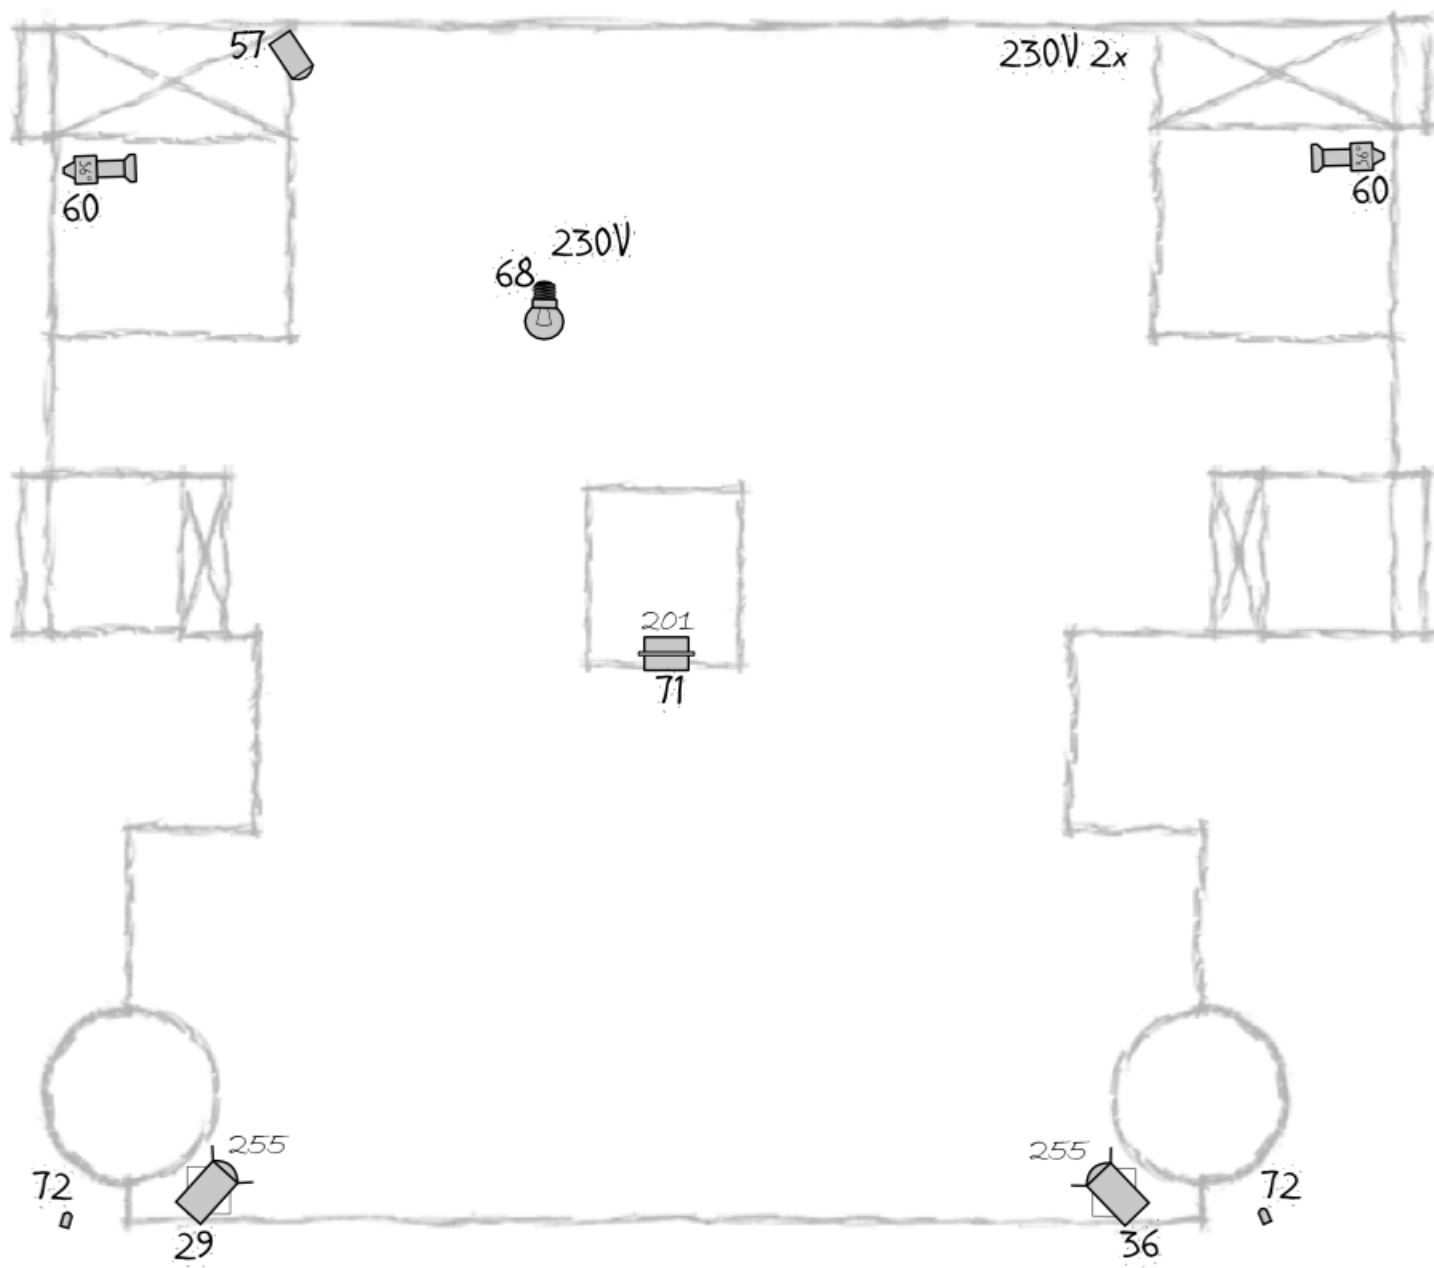

72°

72°
230V

2/4 PODLAHA

MUŽ BEZ MINULOSTI - A.Kaurismäki

Dejvické divadlo, premiéra 21.1.2010

režie: M.Krobot

světelný design: Ječmen

měřítko 1:50

1cm = 0,5m

nakreslil: Dědek

-  PG 2kW/1kW/0,65kW
-  FR 2kW/1kW/0,65kW
-  PAR 64 1kW CP60/CP61/CP62/CP95
-  PAR 64 1kW SHORT CP60/CP61/CP62
-  PAR 56 0,3kW NSP/MFL/WFL
-  MULTIPAR
-  PAR 16
-  PROFIL ETC S4 fix / zoom
-  FLOOD 1kW/0,5kW/0,15kW
-  FLOOD 4X 0,15kW
-  JINÝ ZDROJ
-  DIAPROJEKTOR
-  POZEMNÍ STATIV

3/4 LEGENDA

MUŽ BEZ MINULOSTI - A.Kaurismäki

Dejvické divadlo, premiéra 21.1.2010

režie: M.Krobot

světelný design: Ječmen

měřítko 1:50

1cm = 0,5m

nakreslil: Dědek

