


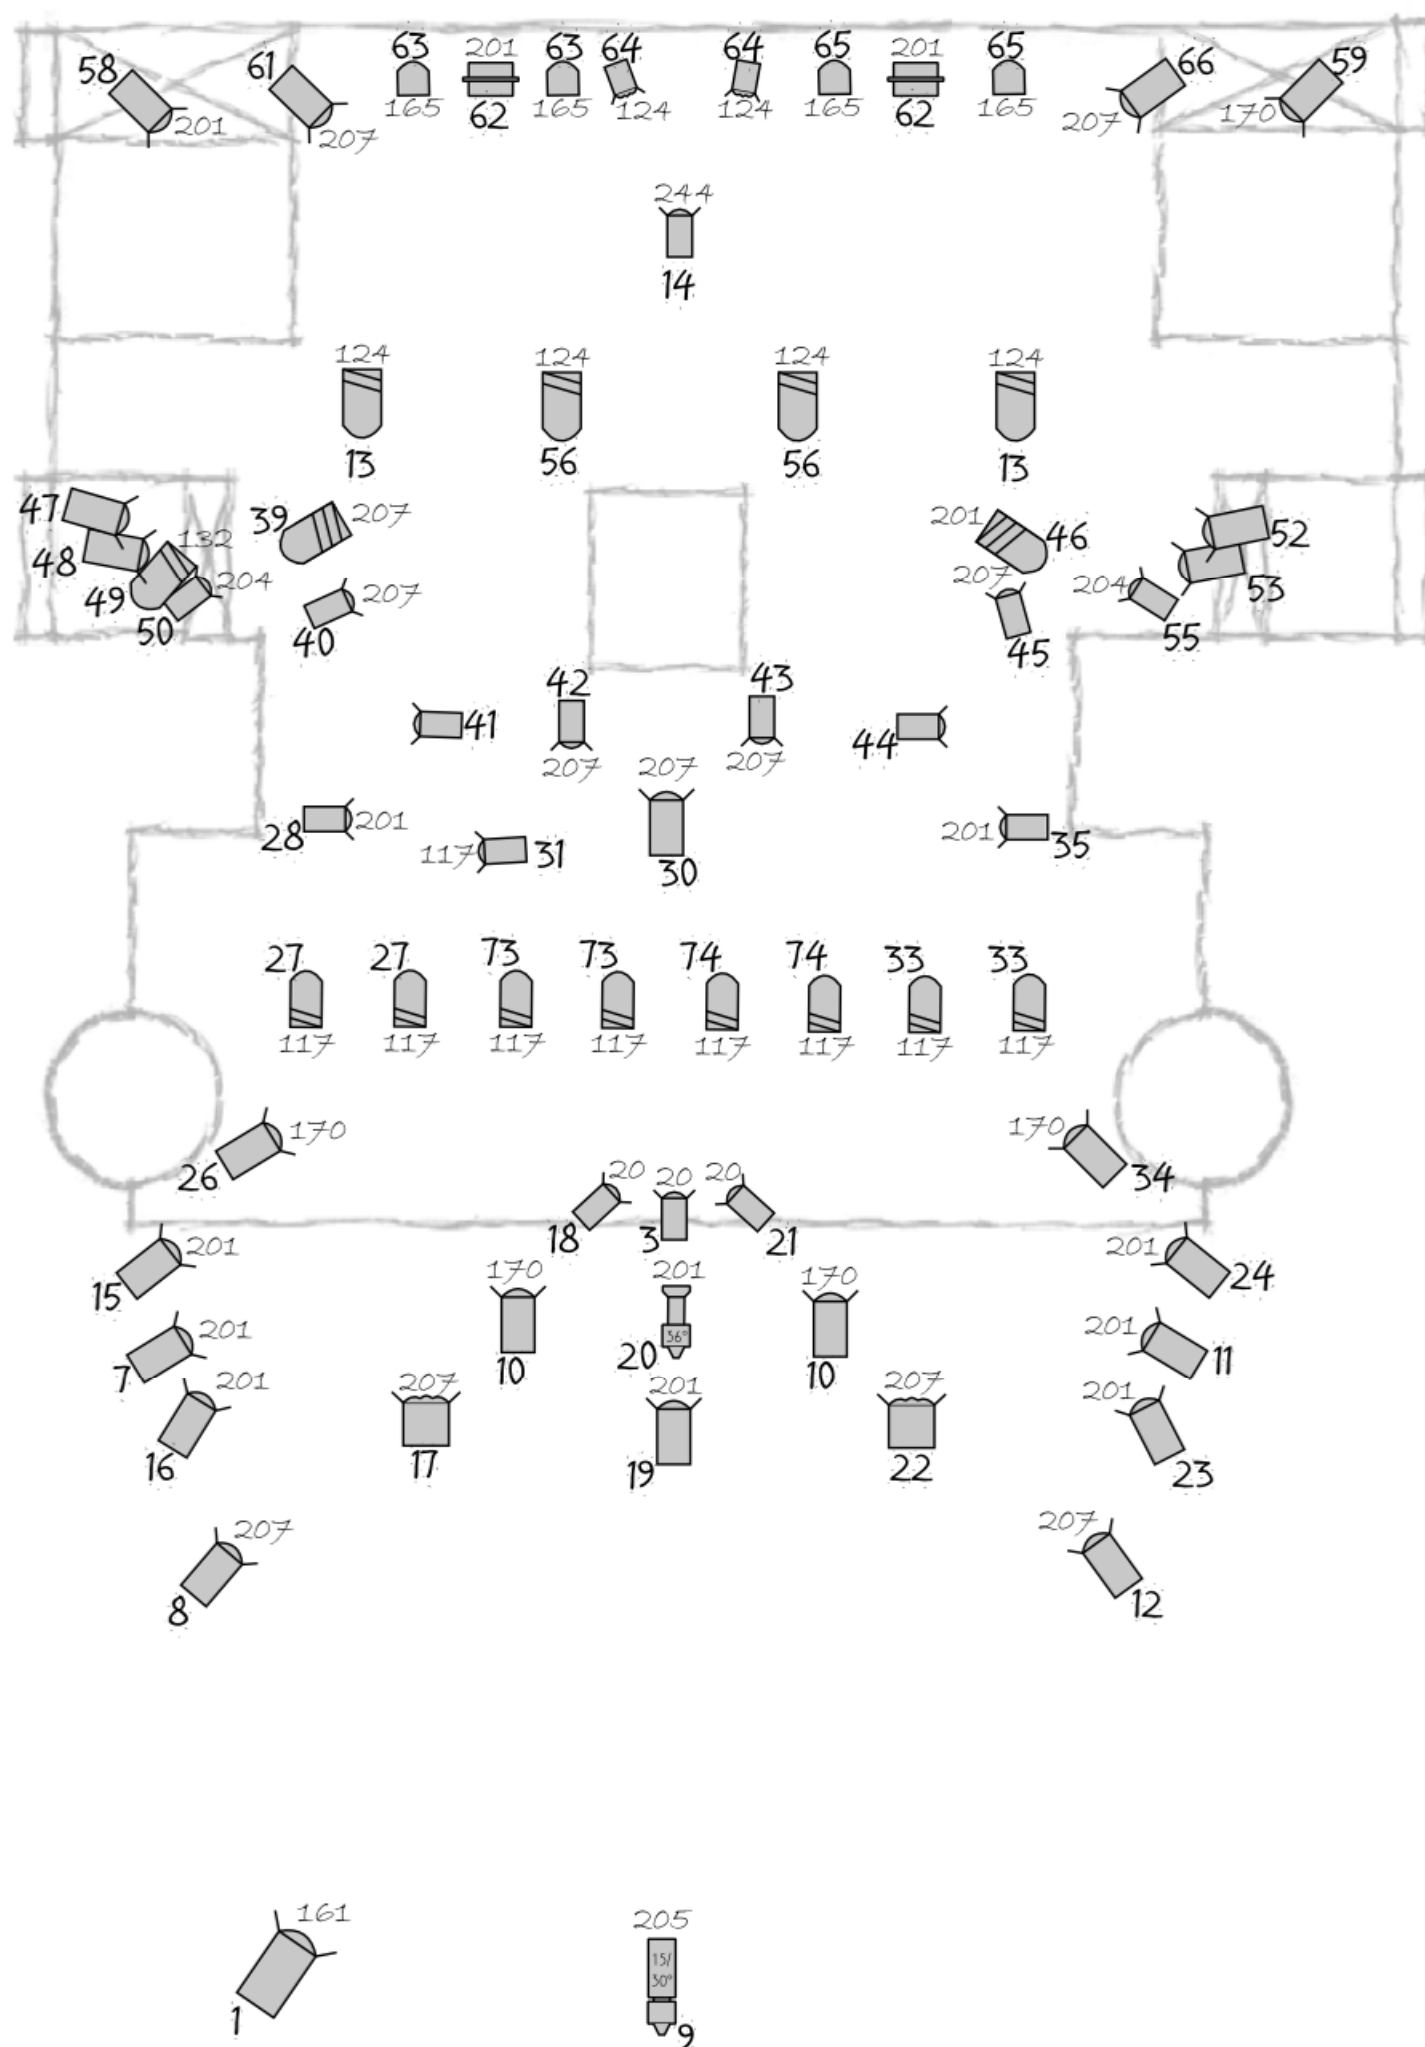

1/3 STROP

SPŘÍZNĚNÍ VOLBOU - J.W.Goethe

Dejvické divadlo, premiéra 2.11.2006


režie: J.A.Pitínský

světelný design: Ječmen

měřítko 1:50

1cm = 0,5m

nakreslil: Dědek

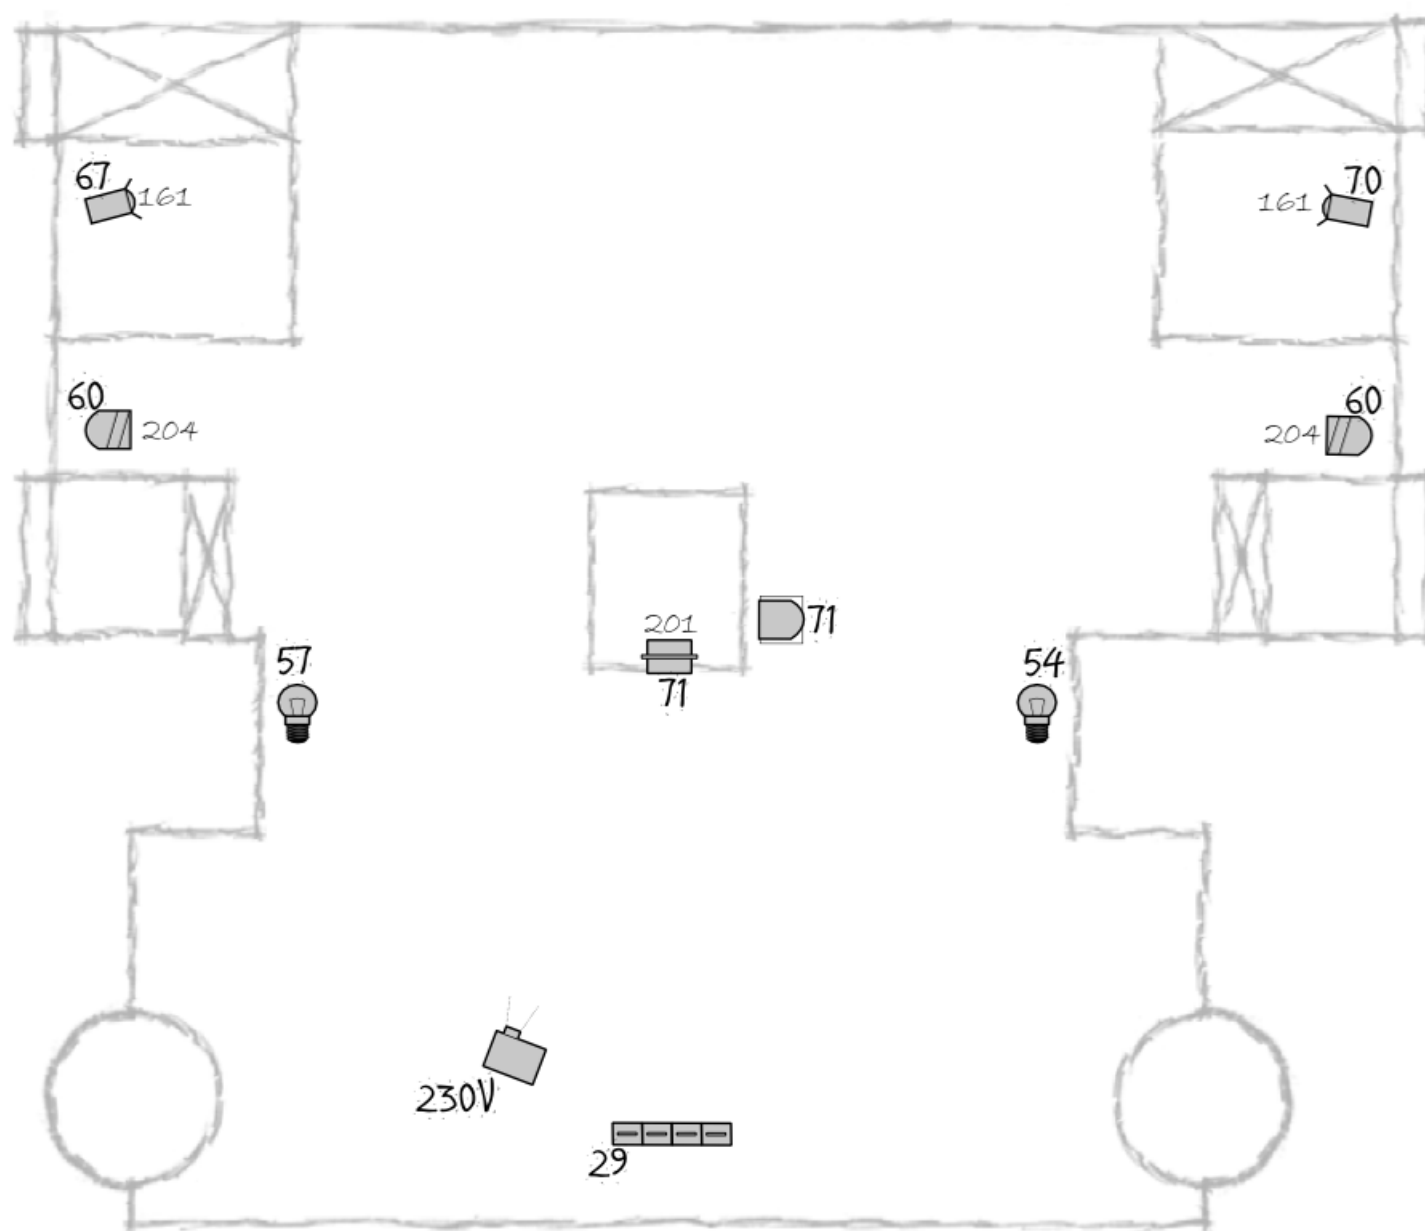

PC 2kW/1kW/0,65kW



FR 2kW/1kW/0,65kW



PAR 64 1kW CP60/CP61/CP62/CP95




PAR 64 1kW SHORT CP60/CP61/CP62



PAR 56 0,3kW NSP/MFL/WFL



MULTIPAR

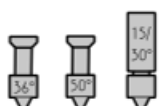

PROFIL ETC S4 fix / zoom



FLOOD 1kW/0,5kW/0,15kW



FLOOD 4X 0,15kW



JINÝ ZDROJ



DIAPROJEKTOR



POZEMNÍ STATIV

2/3 PODLAHA

SPRÍZNĚNÍ VOLBOU - J.W.Goethe

Dejvické divadlo, premiéra 2.11.2006

režie: J.A.Pitínský

světelný design: Ječmen

měřítko 1:50

1cm = 0,5m

nakreslil: Dědek

DMX	reflektor	filtr	fokus	poznámka
1	PC 2kW	161	Vrátko – postava za nimi, úzké kolo	
3	PC 0,65kW	20	front střed mezi skříněmi – postava před oponkou	prodlužka u PARu FOH
7	PC 1kW	201	Křížem P strana od forbíny	
8	PC 1kW	207	Křížem P přední plán, postava před P skříní	
9	ETC S4 15/30° zoom	205	Kaple, cca 2m do horizontu	
10	2x PC 1kW	170	široký celek – téměř až dozadu, lehce sloupy, překryv v centru	
11	PC 1kW	201	Křížem L strana od forbíny	
12	PC 1kW	207	Křížem L přední plán, postava před L skříní	
13	2x PAR 64 / CP 62	124	Wash boky kopce – banány / \	
14	PC 0,65kW	244	Charlotta na kopci – úzký na střed mezi rampy, lehce zpředu, bere horizont do cca 120cm	
15	PC 1kW	201	Křížem P strana od horizontu	
16	PC 1kW	201	Celek od P skříně na L skříň včetně, lehce na horizont	
17	FR 2kW	207	FOH – široký, lehce pozadí	
18	PC 0,65kW	20	Křížem P část celku mezi skříněmi + P skříň (navazuje na 3)	
19	PC 1kW	201	Celek mezi skříně, lehce pozadí	
20	ETC S4 36°	201	Stolek – široké kolo na střed, rozostřené	
21	PC 0,65kW	20	Křížem L část celku mezi skříněmi + L skříň (navazuje na 3)	
22	FR 2kW	207	FOH – široký, lehce pozadí	
23	PC 1kW	201	Celek od L skříně na P skříň včetně, lehce na horizont	
24	PC 1kW	201	Křížem L strana od horizontu	
26	PC 1kW	170	Sprcha pod sebe – od hrany forbíny ke skříní (cca 2x2 podiové kostky)	
27	2x PAR 56	117	kontra truhlíky – až k 1.řadě	
28	PC 0,65kW	201	široký celek – od forbíny až k lavici, postava u P skříně, nebere L skříň	
29	flood 4x0,15kW		na středu za truhlíkama, podsvícená postava těsně u truhlíků	
30	PC 1kW	207	Front celek zadní plán – trochu do horizontu	
31	PC 0,65kW	117	Hrob před bokem L skříně – velikost truhlíku s kytkami, klap skříň	
33	2x PAR 56	117	kontra truhlíky – až k 1.řadě	
34	PC 1kW	170	Sprcha pod sebe – od hrany forbíny ke skříní (cca 2x2 podiové kostky)	
35	PC 0,65kW	201	široký celek – od forbíny až k lavici, postava u L skříně, nebere P skříň	
39	PAR 64 / CP 95	207	Celek zadní plán – trochu do horizontu	
40	PC 0,65kW	207	Lavice	
41	PC 0,65kW		L skříň dekorační – wash odshora	
42	PC 0,65kW	207	kontra L forbína – bere trochu L skříň, na středu průnik s 43	
43	PC 0,65kW	207	kontra P forbína – bere trochu P skříň, na středu průnik s 42	
44	PC 0,65kW		P skříň dekorační – wash odshora	
45	PC 0,65kW	207	Lavice	
46	PAR 64 / CP 95	201	Celek zadní plán – trochu do horizontu	
47	PC 1kW		kontra P police spodní polovina	
48	PC 1kW		Oponka – zadní klapka zavřená	
49	PAR 64 / CP 62	132	Horní část horizontu – nebe – banán -	
50	PC 0,65kW	204	Kaple	fokus přestávka
52	PC 1kW		kontra L police spodní polovina	
53	PC 1kW		Oponka – zadní klapka zavřená	
54	žárovky		P police	
55	PC 0,65kW	204	Kaple	fokus přestávka
56	2x PAR 64 / CP 62	124	Wash kopec – lehce do horizontu, banány I	
57	žárovky		L police	prodlužka ze stropu
58	PC 1kW	201	Speciál – piano s chemickou laboratoří	
59	PC 1kW	170	Kontra na L polici – přesah až forbína a zem, výška do půlky L police	
60	2x PAR 64 short	204	hákem na kolmou tyč, výška pozemák, postava do kopce	fokus přestávka
61	PC 1kW	207	Kontra – celá plocha od horizontu	
62	2x flood 1kW	201	Horizont odshora	
63	2x multipar	165	Kontra – banán	
64	2x FR 0,65kW	124	Kontra kopec – kruh r= 4m na střed před horizont	
65	2x multipar	165	Kontra – banán	
66	PC 1kW	207	Kontra – celá plocha od horizontu	
67	PC 0,65kW	161	nádvěs na střední tyč (cca 2m), široký horizont, klap L + P	
70	PC 0,65kW	161	nádvěs na střední tyč (cca 2m), široký horizont, klap L + P	
71	flood 1kW + PAR 64 short	201+ 0	propadlo, PAR z pozemáku vpravo na Myšičku vlevo u propadu, vana zpředu	
73	2x PAR 56	117	kontra truhlíky – až k 1.řadě	
74	2x PAR 56	117	kontra truhlíky – až k 1.řadě	

3/3 FOKUS

SPRÍZNĚNÍ VOLBOU - J.W.Goethe

Dejvické divadlo, premiéra 2.11.2006

režie: J.A.Pitínský

světelný design: Ječmen

měřítko 1:50

1cm = 0,5m

nakreslil: Dědek