

## 1/3 STROP

ČERNÁ DÍRA - Doyle Doubt

Dejvické divadlo, premiéra 12.4.2007


režie: J.Havelka

světelný design: Ječmen

měřítko 1:50

1cm = 0,5m

nakreslil: Dědek

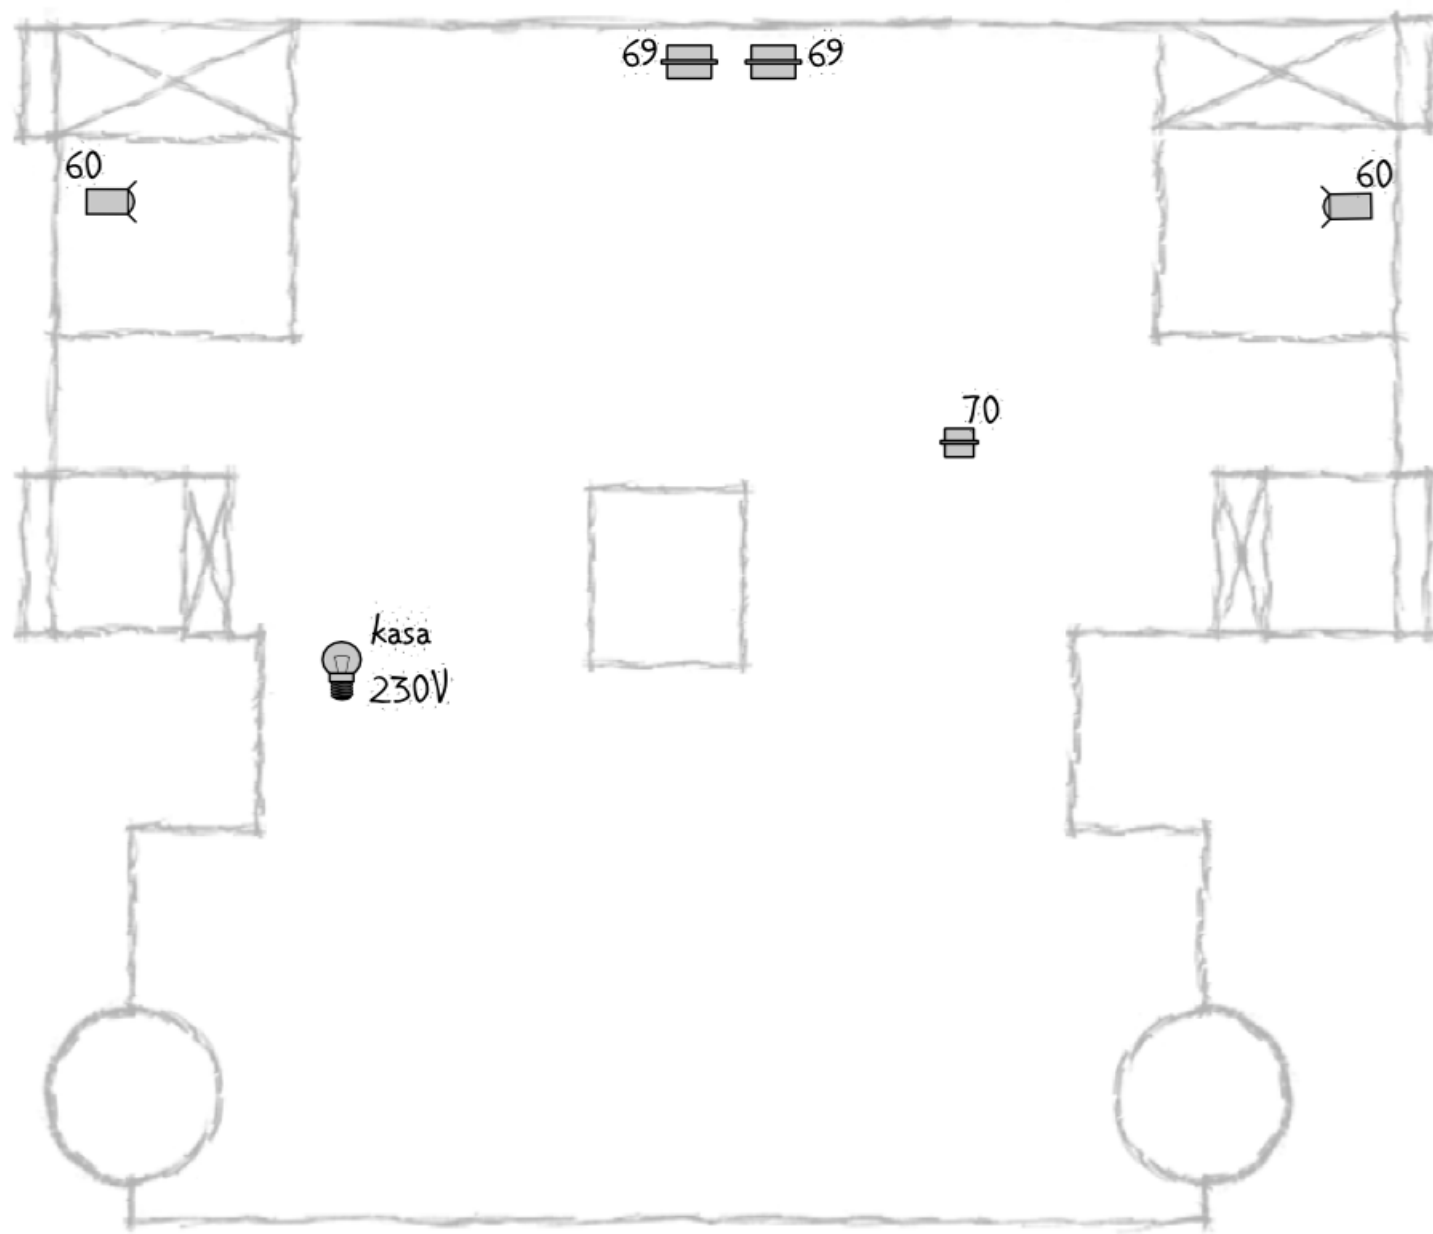

-  PG 2kW/1kW/0,65kW
-  FR 2kW/1kW/0,65kW
-  PAR 64 1kW CP60/CP61/CP62/CP95
-  PAR 64 1kW SHORT CP60/CP61/CP62
-  PAR 56 0,3kW NSP/MFL/WFL
-  MULTIPAR
-  PROFIL ETC S4 fix / zoom
-  FLOOD 1kW/0,5kW/0,15kW
-  FLOOD 4X 0,15kW
-  JINÝ ZDROJ
-  DIAPROJEKTOR
-  POZEMNÍ STATIV

## 2/3 PODLAHA

ČERNÁ DÍRA - Doyle Doubt  
 Dejvické divadlo, premiéra 12.4.2007  
 režie: J.Havelka      světelný design: Ječmen

měřítko 1:50

1cm = 0,5m

nakreslil: Dědek

DMX	reflektor	filtr	fokus	poznámka
1	PC 2kW		Celek – celé jeviště i strop – záblesk	
2	PAR 64/ CP 61		narovno do opony – záblesk	
3	PAR 64/ CP 61		narovno do opony – záblesk	
4	PAR 64/ CP 61		narovno do opony – záblesk	
5	PAR 64/ CP 61		narovno do opony – záblesk	
6	PC 2kW		Celek – celé jeviště i strop – záblesk	
7	PC 1kW		výkrop křížem – od WC dozadu	
11	PC 1kW		výkrop křížem – od závěsu za barem dozadu	
12	PC 1kW		detail přední stěna WC – klap	
13	2x PAR 64/ CP 62	201	wash IN – banány I	
14	PC 0,65kW		detail pumpa	
15	PC 1kW		výkrop křížem – od středu dveří dopředu	
16	PC 1kW		výkrop přímo – klap	
17	FR 2kW		FOH – klap spodek a vrch	
19	PC 1kW		front široký – klap spodek a vrch	
20	ETC S4 36°		detail hodiny	
22	FR 2kW		FOH – klap spodek a vrch	
23	PC 1kW		výkrop přímo – klap	
24	PC 1kW		výkrop křížem – od středu dveří dopředu	
26	PC 1kW		Křížem průvan před oponu - Kouťák	
27	ETC S4 50°		stín větráku na stěnu za bar – ořez mimo kulisy	
28	PC 0,65kW		Úzký detail servírka – uprostřed, před přední hranou stolku	
30	PC 1kW	255	wash centr – doširoka roztažená	
31	PC 0,65kW		detail delfinci – značka na baru	
34	PC 1kW		Křížem průvan před oponu - Kouťák	
35	PC 0,65kW		wash WC – klap	
37	větrák		na střed 1.tahu	
39	PAR 64/ CP 95		křížem wash IN – bere i P zeď	
41	PC 0,65kW		Wash bar – polejvá i zeď	
44	PC 0,65kW		Wash stolek a pohovka – polejvá i zeď	
46	PAR 64/ CP 95		křížem wash IN – bere i L zeď	
56	2x PAR 64/ CP 62	201	wash IN – banány I	
60	2x PC 0,65kW		průvan mezi horizont a dveře	střední tyč, podvěs
62	2x flood 1kW		wash horizont	
68	flood 1kW		wash horizont	prodluž. Zeď za horizon.
69	2x flood 1kW stará		na zemi na středu – zezadu do horizontu	
70	flood 0,5kW		do jukeboxu	

3/3 FOKUS

ČERNÁ DÍRA - Doyle Doubt

Dejvické divadlo, premiéra 12.4.2007

režie: J.Havelka

světelný design: Ječmen

měřítko 1:50

1cm = 0,5m

nakreslil: Dědek