


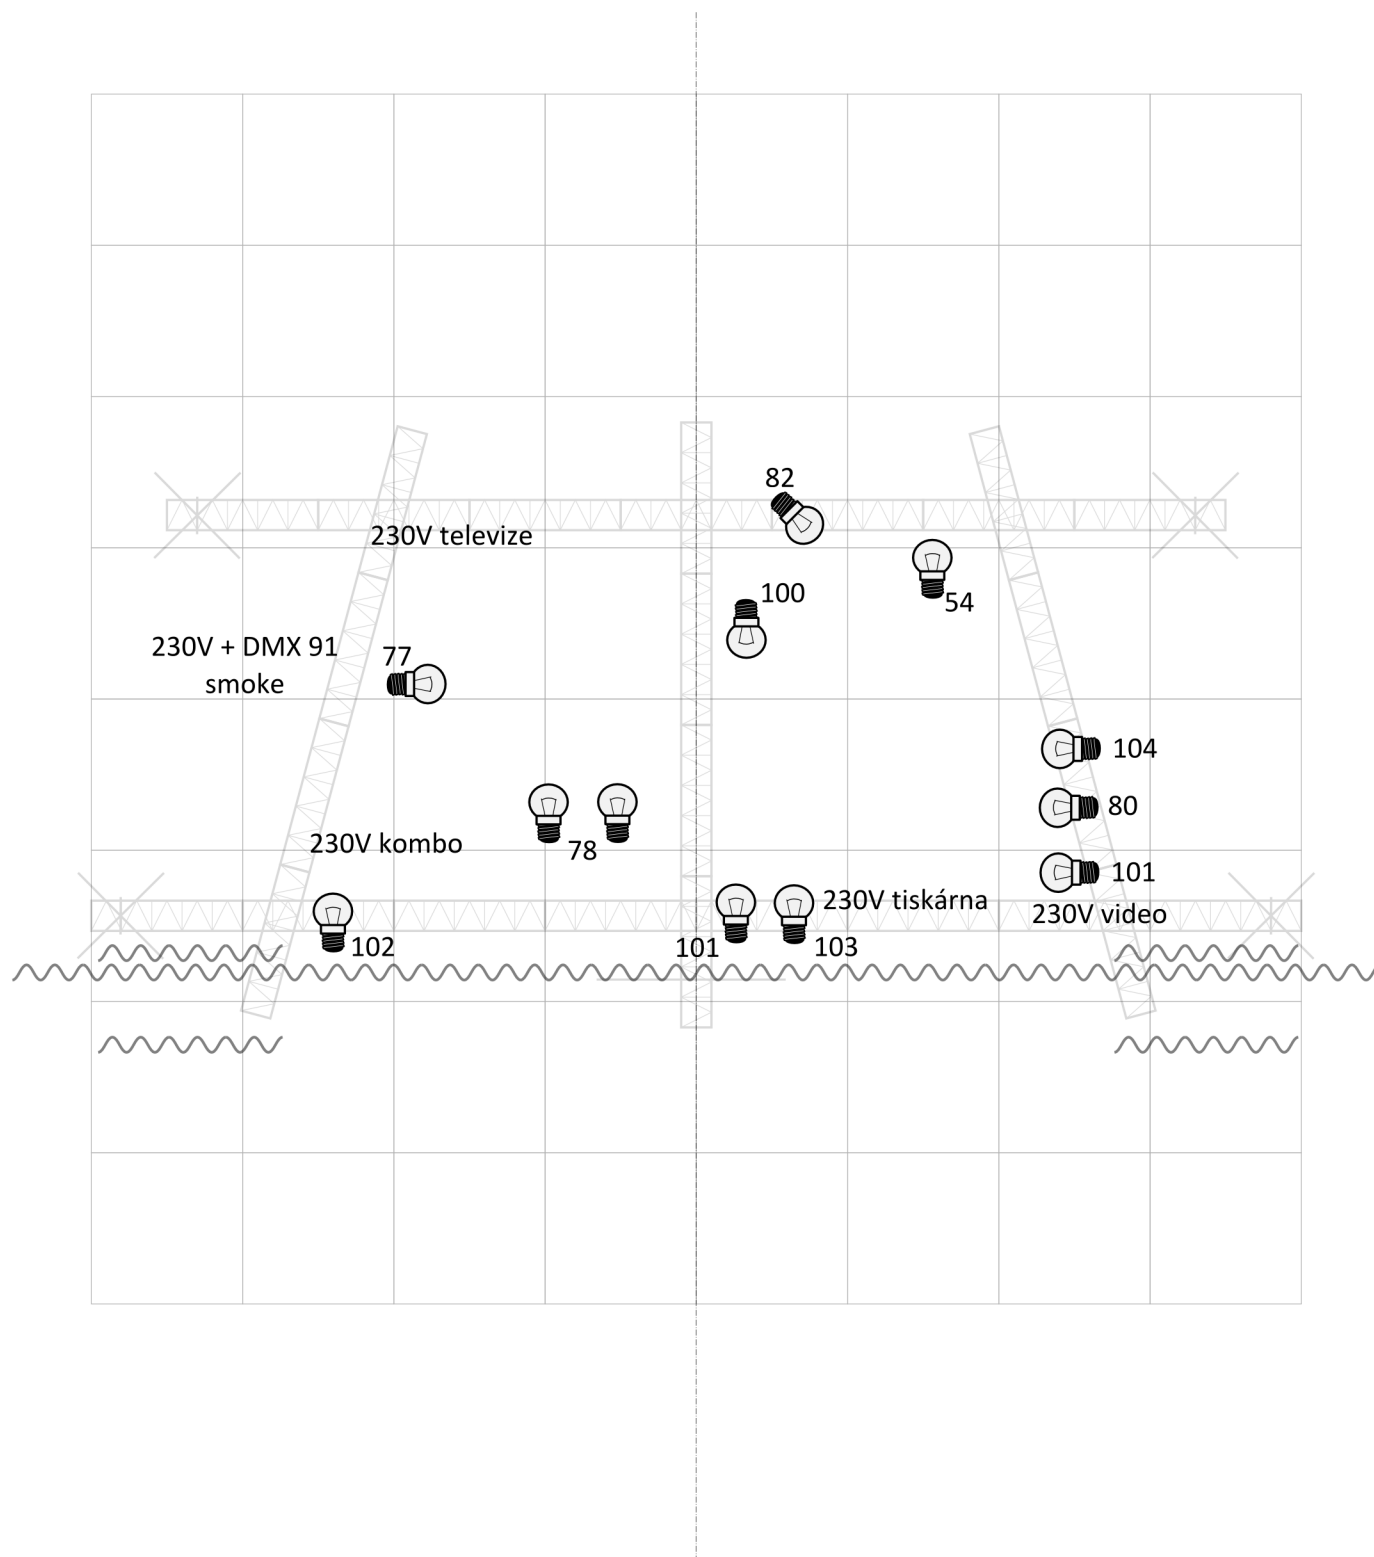

SPECIÁLY zájezdová varianta

DABING STREET - P. Zelenka

Dejvické divadlo, premiéra 1.12.2012

režie P. Zelenka

světelný design: Ječmen, Dědek

měřítko 1:50

1cm = 0,5m

nakreslil: Dědek

TRUSS za oponou	rámeček 6x4m, spodní výška 4m		VČD
	3x příčka 5m		VČD
REFLEKTORY	 PC 1kW + klapky	14	4x VČD, 10x DD
	 PC 0,5kW + klapky	5	VČD
	 PAR 64/CP62	8	VČD
	 ETC JUNIOR + nože + iris clona	4	DD
	FOH	min 4	VČD
	reflektory pro děkovačku	min 4	VČD
	 kouřostroj	přivezeme s sebou	DD
	 + speciální svítidla	přivezeme s sebou	DD
ŘÍZENÉ OKRUHY	stmívané truss	28 vyvedeno na truss	VČD 10x, DD 18x
	stmívané podlaha	6	VČD
	spínané podlaha	6	DD
	pevné okruhy	2	VČD
OSTATNÍ	stativ	1	DD
	prodlužovací kabely		VČD + DD
	štafle pro fokus ve 4metrech		DD



2/2 SVĚTLA technické požadavky

DABING STREET - P. Zelenka
zájezd Pardubice 27.1.2014

režie: P. Zelenka

světelný design: Ječmen a Dědek

měřítko 1:50

1cm = 0,5m

nakreslil: Dědek