


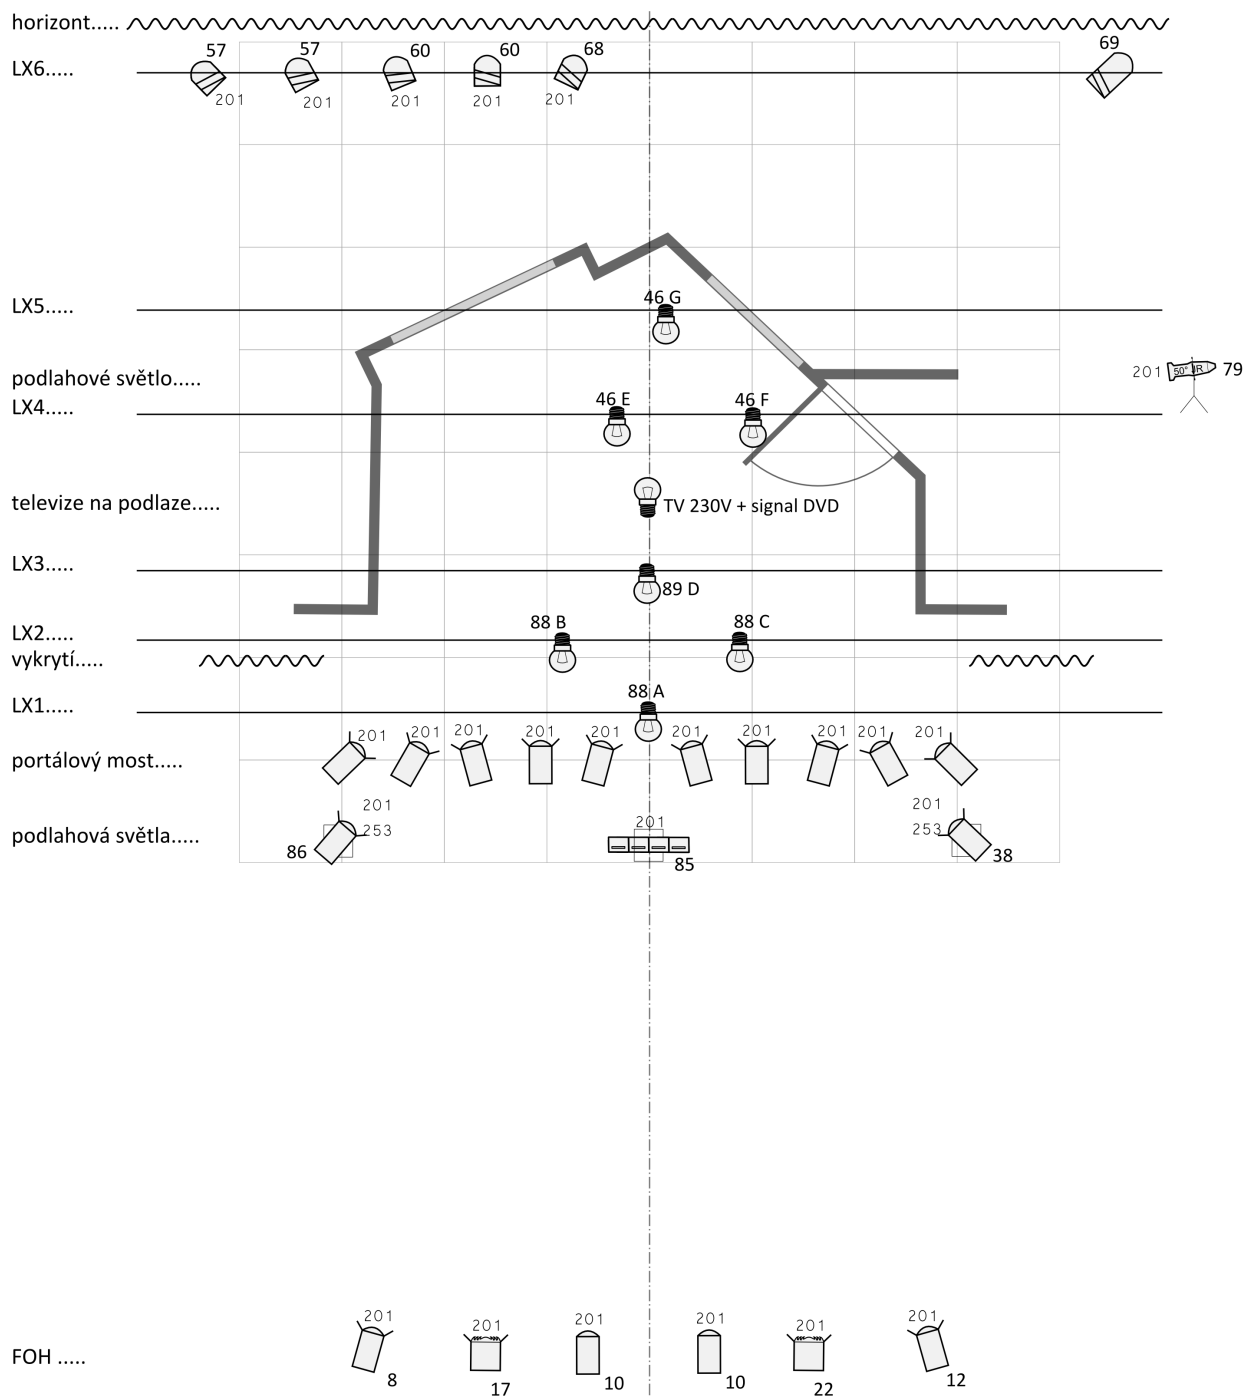

LX1 - LX6 ...tahy

FOH ...Front of house - přední světla

Všechny reflektory na tazích a na podlaze přivezeme s sebou.

Nákres scény je podkreslen rastrem čtverců 1x1m



PLÁN NÁSVITU zájezdová varianta

KAFKA '24 - K.F. Tománek
Dejvické divadlo, premiéra 5.3.2014

režie: J. Mikulášek

světelný design: Ječmen, Dědek

měřítko 1:50

1cm = 0,5m

nakreslil: Dědek