


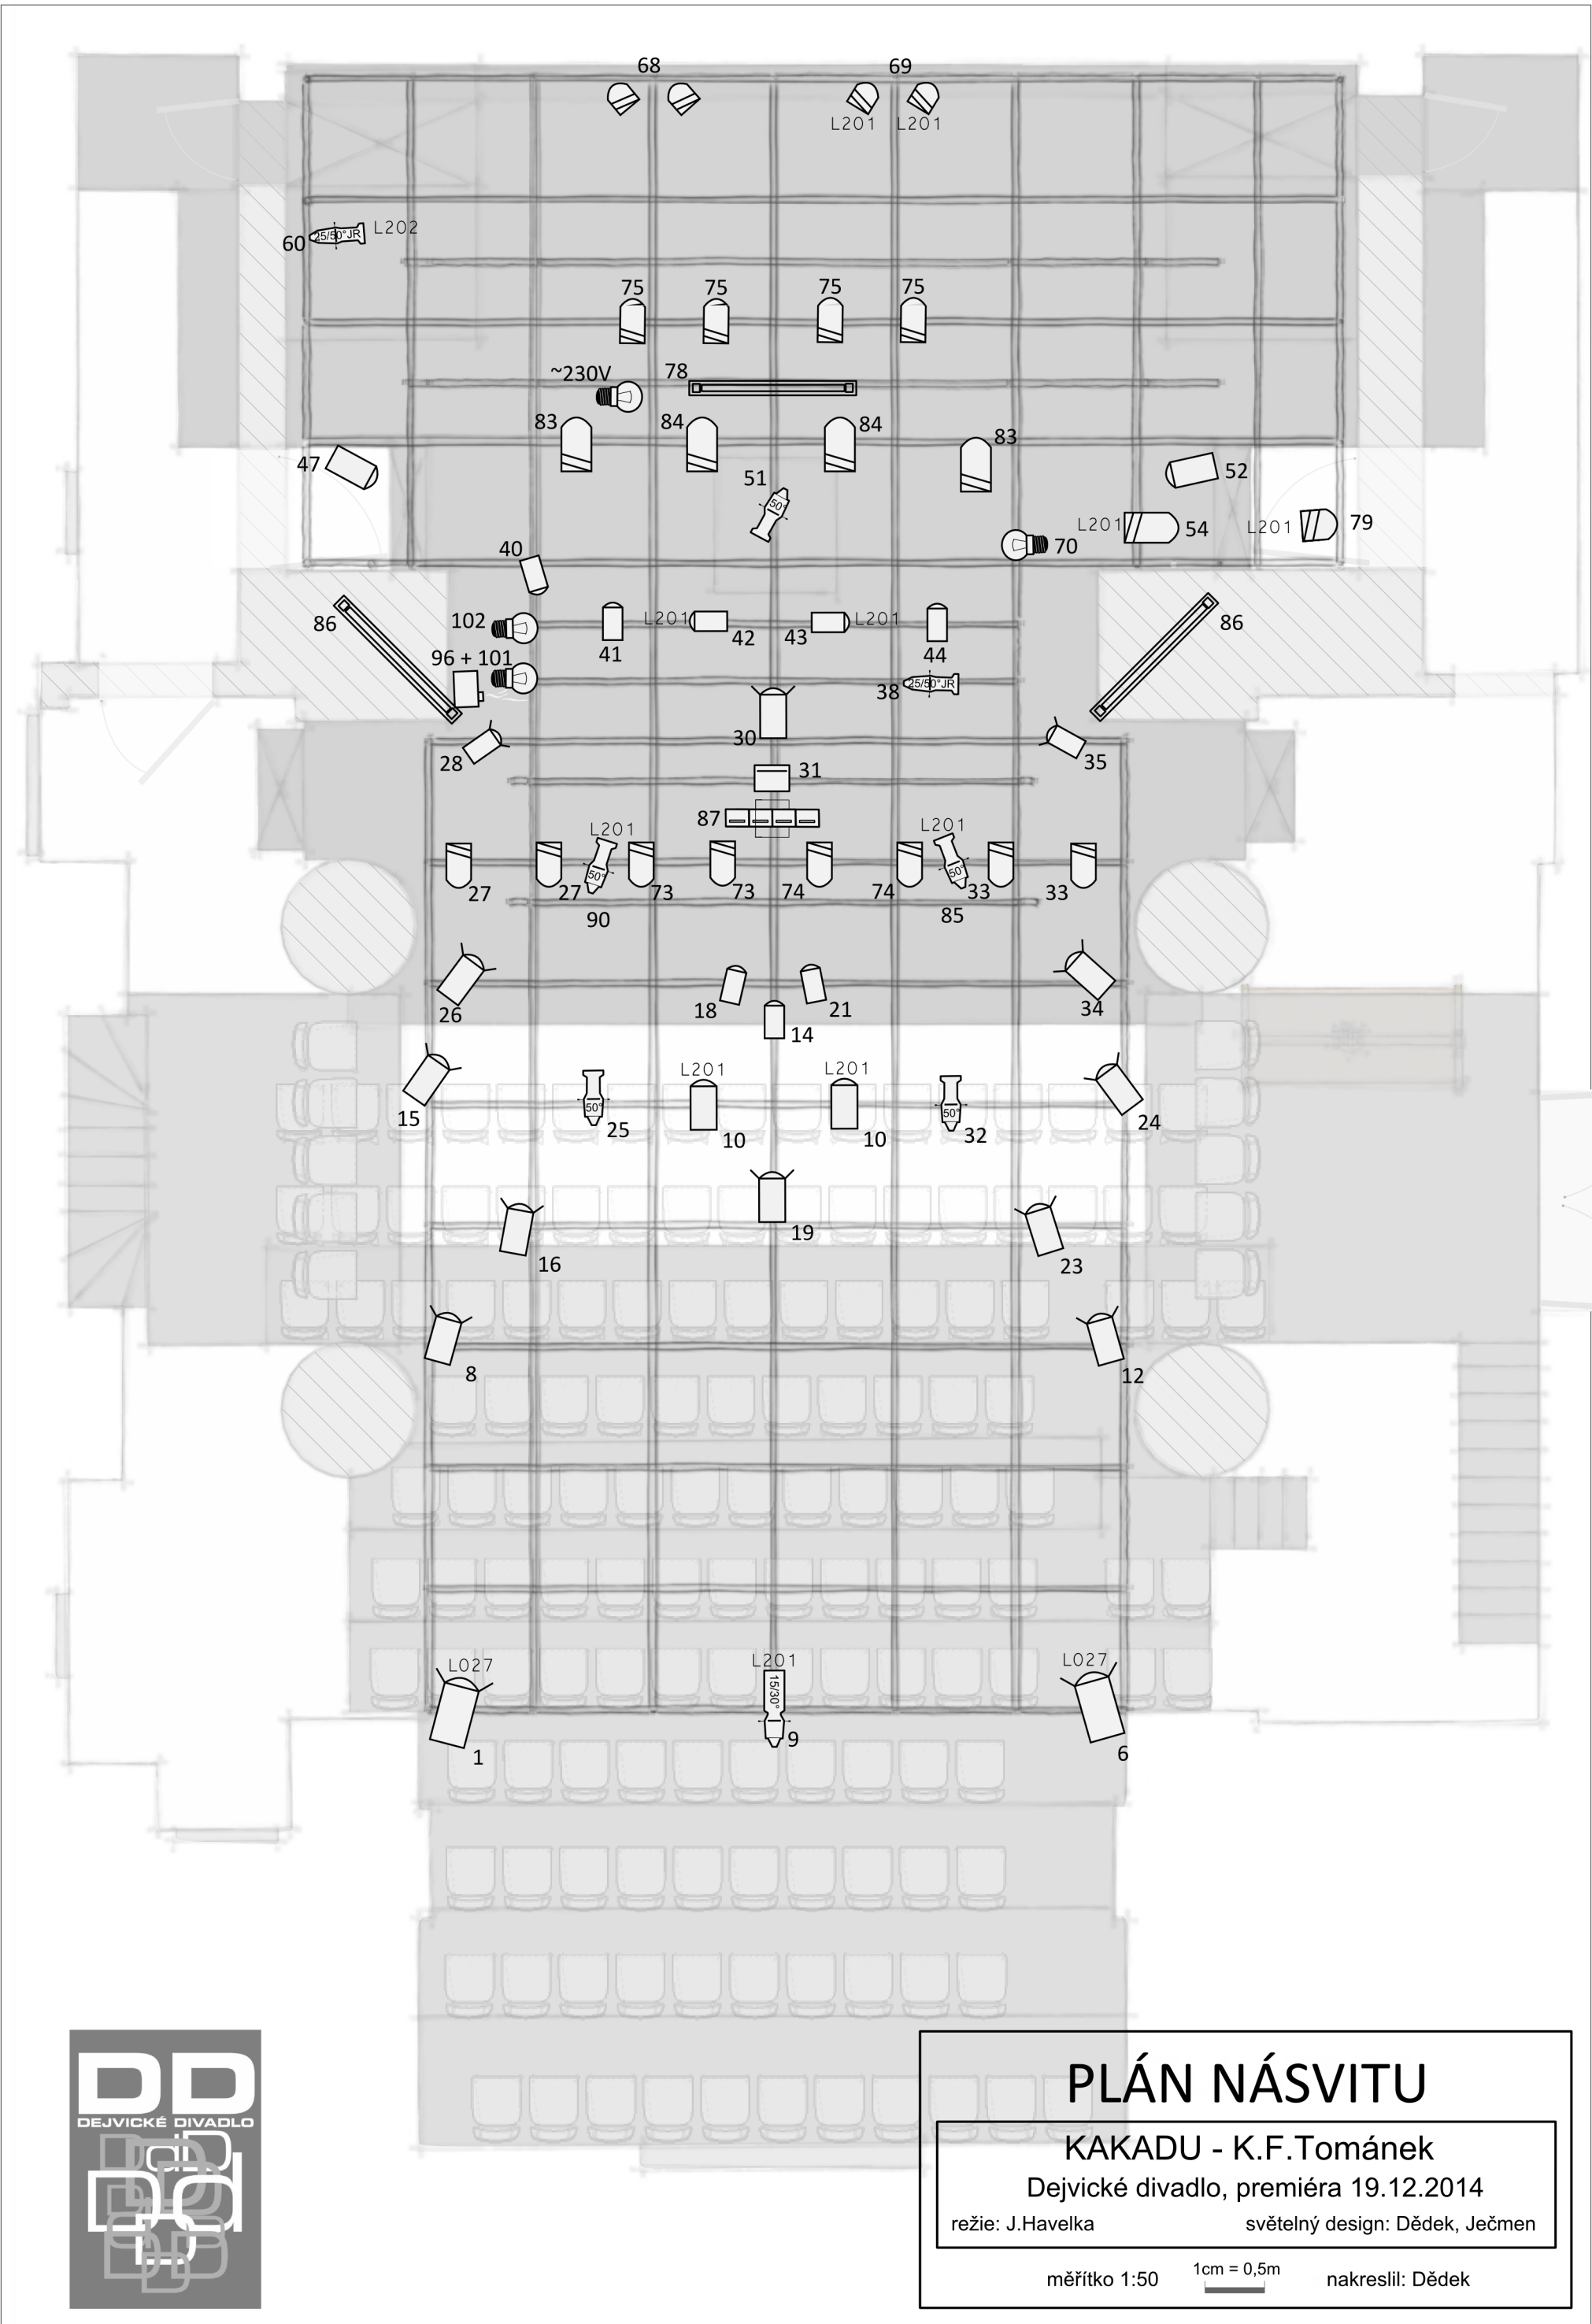

1	PC 2kW	L027	červená přes celý střední plán	
6	PC 2kW	L027	červená přes celý střední plán	
8	PC 1kW		křížem zadní plán	
9	ETC S4 zoom 25°/50°	L201	zadní plán čtverec	
10	2x PC 1kW	2x L201	střední plán	
12	PC 1kW		křížem zadní plán	
14	PC 0,65kW		zadní plán	
15	PC 1kW		výkrop křížem střední plán	
16	PC 1kW		přední plán	
18	PC 0,65kW		křížem zadní plán	
19	PC 1kW		přední plán	
21	PC 0,65kW		křížem zadní plán	
23	PC 1kW		přední plán	
24	PC 1kW		výkrop křížem střední plán	
25	ETC S4 50°		postava u sporáku	
26	PC 1kW		střední plán bez bočních stěn	
27	2x PAR 56/WFL		přední plán	
28	PC 0,65kW		střední plán bez bočních stěn	
30	PC 1kW		střední plán	
31	PC 0,65kW		vana na 2.tahu	
32	ETC S4 50°		postava před zrcadlem	
33	2x PAR 56/WFL		přední plán	
34	PC 1kW		střední plán bez bočních stěn	
35	PC 0,65kW		střední plán bez bočních stěn	
38	ETC S4 Jr. zoom 25°/50°		zrcadlo + jističe	
40	PC 0,65kW		sporák kontra	
41	PC 0,65kW		knihovna	
42	PC 0,65kW	L201	široký střední plán vč. zdí, přesah do zadního	
43	PC 0,65kW	L201	široký střední plán vč. zdí, přesah do zadního	
44	PC 0,65kW		průchod skrz tapety - postava u zdi	
47	PC 1kW		křížem pravá zeď - ne průchod skrz tapety	
51	ETC S4 50°		sporák + dlaždice	
52	PC 1kW		křížem levá zeď	
54	par 64/cp62	L201	okénko ve dveřích	
60	ETC S4 Jr. zoom 25°/50°	L202	průvan na nohy na praktáku	
68	2x PAR 56/WFL short		vlevo mimo osu průsvit oknem	
69	2x PAR 56/WFL short	2x L201	vpravo mimo osu průsvit oknem	
70	průmysl. Nástěnné světlo		nade dveřmi	
73	2x PAR 56/WFL		přední plán	
74	2x PAR 56/WFL		přední plán	
75	4x PAR 56/MFL		zadní plán	
78	stmívaná žárovka 201 120cm		zadní plán + stínidlo	
79	PAR 64/CP 62	L201	skrz onénko ve dveřích - dopad ne mimo scénu	
83	2x par 64/cp62		střední plán	
84	2x par 64/cp62		střední plán	
85	ETC S4 50°	L201	střední plán s přesvitem do zadního	
86	2x stmívaná žárovka 201 120cm		L a P kapsa	
87	4x vana 150W		střed pod praktáky	
90	ETC S4 50°	L201	střední plán s přesvitem do zadního	
96	kouřostroj		v troubě	
101	kouřostroj 230V		kouřostroj + žárovka v troubě	
102	zásuvka 230V		zásuvka vedle sporáku	
			zásuvka pro zvonek 230V	



FOKUS SHEET

KAKADU - K.F.Tománek

Dejvické divadlo, premiéra 19.12.2014

režie: J.Havelka světelný design: Dědek, Ječmen

měřítko 1:50

1cm = 0,5m

nakreslil: Dědek